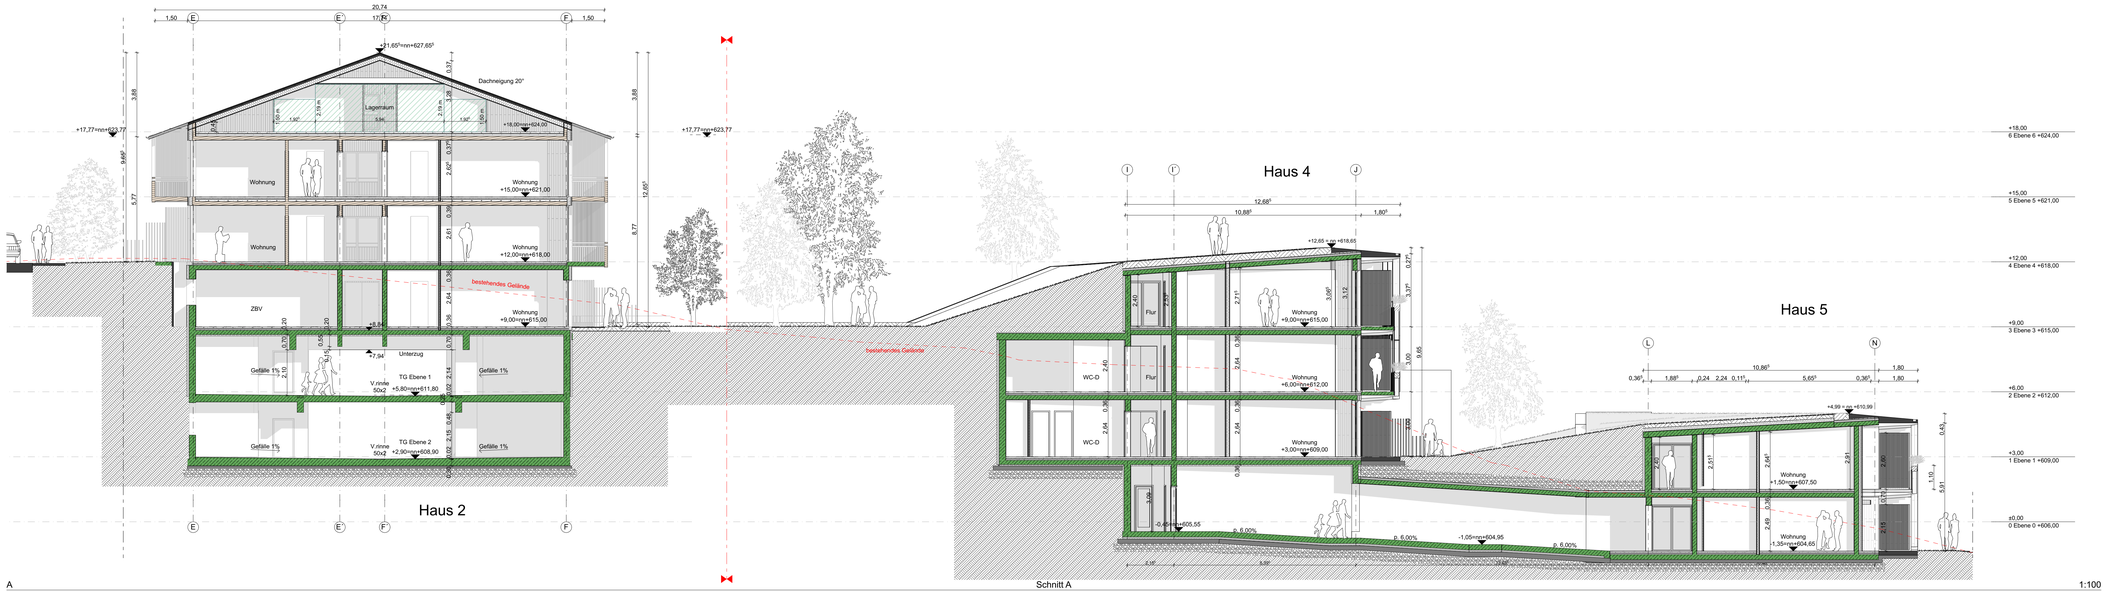

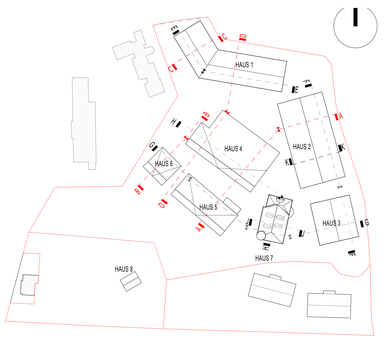

Allgemeine Geschäftsbedingungen:
MTP garantiert, dass die Designs, Zeichnungen, Pläne und Unterlagen, sein eigenes Werk sind und nicht absichtlich, zur Gänze oder im wesentlichen, Werke oder Materialien Dritter imitiert werden.
Etwaige Modifikationen bedürfen der vorherigen Genehmigung durch MTP.
Mangels eines ausdrücklichen Widerspruchs zu einem Dokument gemäß vertraglich vereinbarter Frist gelten diese Unterlagen als unwiderruflich genehmigt.
Sämtliche Daten, Grafiken und Ausführungen beziehen sich ausschliesslich und exklusiv auf den ästhetischen Teil und niemals auf die technische Umsetzung des Projekts.
Die technische Umsetzung des Projekts, durchgeführt seitens Dritter, bedarf der schriftlichen Genehmigung durch MTP. Andernfalls MTP keine Verantwortung für erfolgte Modifikationen und Varianten übernimmt und sich das Recht vorbehält den Gebrauch der Marke "Matteo Thun" zu entziehen.

Matteo Thun
MILANO

Projekt
Seniorenwohnstift

Ort
Ambach

Plan Inhalt
Schnitte A-A B-B C-C D-D
A, B, C, D

Plan n°
201_C

Plan code
AMB_AR_DD__201_C

Projekt code
16-0066

Datum
30.07.2019

Maßstab
1:100

Designer
DR_MBe_MW

Digitale Datei nr.
AMB_AR_DD__201_C.dwg

Plangröße
A0

Entwurfsplanung

Überarbeitung

Index	Datum	Inhalt	Designer	Geps.	Freigabe
A	01.10.2019	Überarbeitung Positionerung Haus 5 und 6			
		Anpassung Rampe zwischen Haus 5 und 6			
		Erweiterung Haus 5 um 2 Wohneinheiten			
B	14.5.2020	Einarbeitung Statik, Aufbauten, TGA Planung			
C	23.3.2021	Planausgabe, Änderungen siehe eingewolkte Bereiche			

Projekt Beteiligte

Tragwerkplaner
Wittmann Struktumechanik AG
Adam-Krafft-Str. 6
Marktredwitz

TGA Planer
IST Energie Planung
Rosenaustraße 40
Augsburg

Landschaftsarchitekt
Hinnentahler Schaar
Franziskanerstraße 14
München

Lokal Architekt
Meisel Architekten
Hermannstalstraße 564
Herr Thomas Wawris

Bauherr
Kuratorium Wohnen im Alter
Bibergerr Straße 50
82008 Unterschring
Herr Gerhard Schaller

General Unternehmer

Künstlerische Oberleitung

Architekt
Matteo Thun MILANO
Matteo Thun & Partners s.r.l.
Via Andrea Appiani 9
20121 Milano

Matteo Thun & Partners
Via Andrea Appiani 9, 20121 Milano Tel: +39.02.6556911 Fax: +39.02.6570646 info@matteothun.com www.matteothun.com