H2 — Ansicht West — 1:100

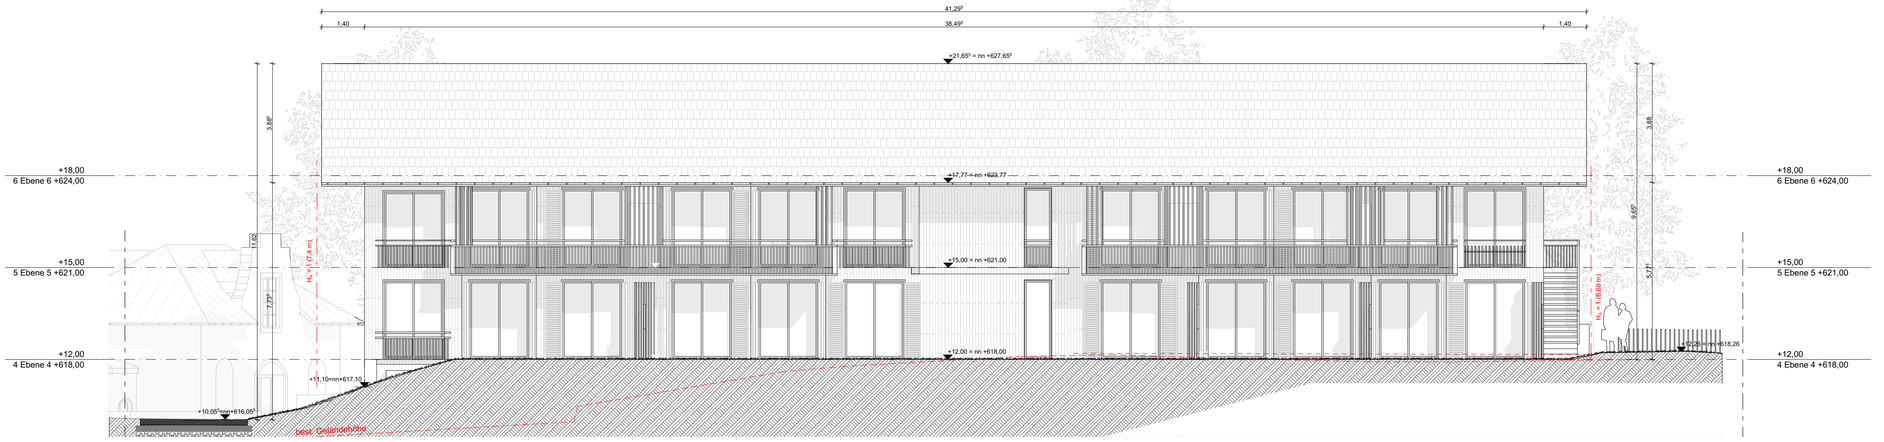

H2 — Ansicht Ost — 1:100

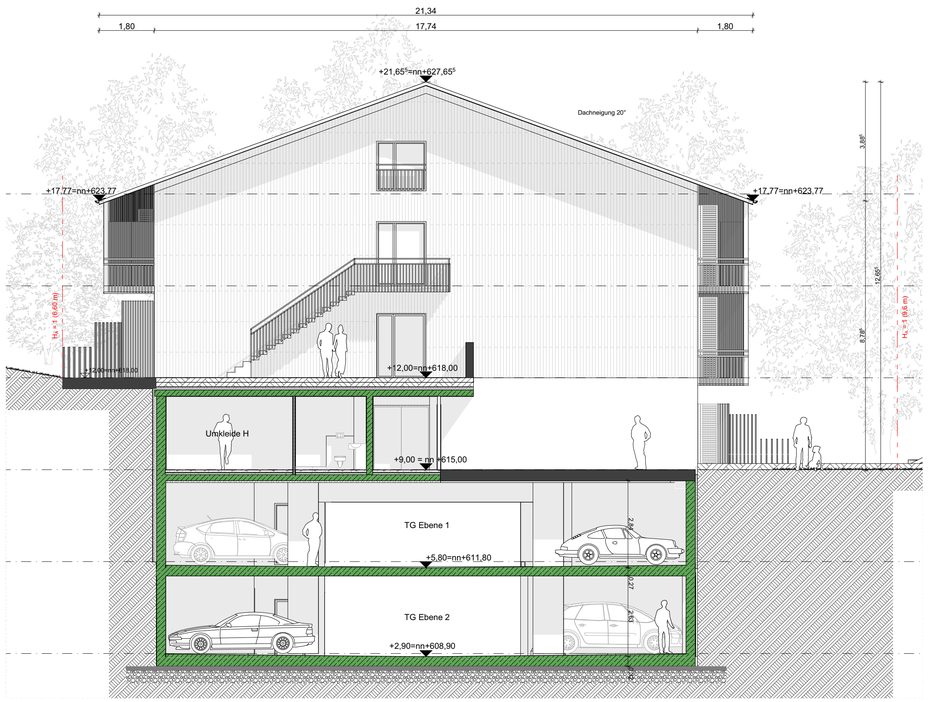

H2 — Ansicht Nord — 1:100

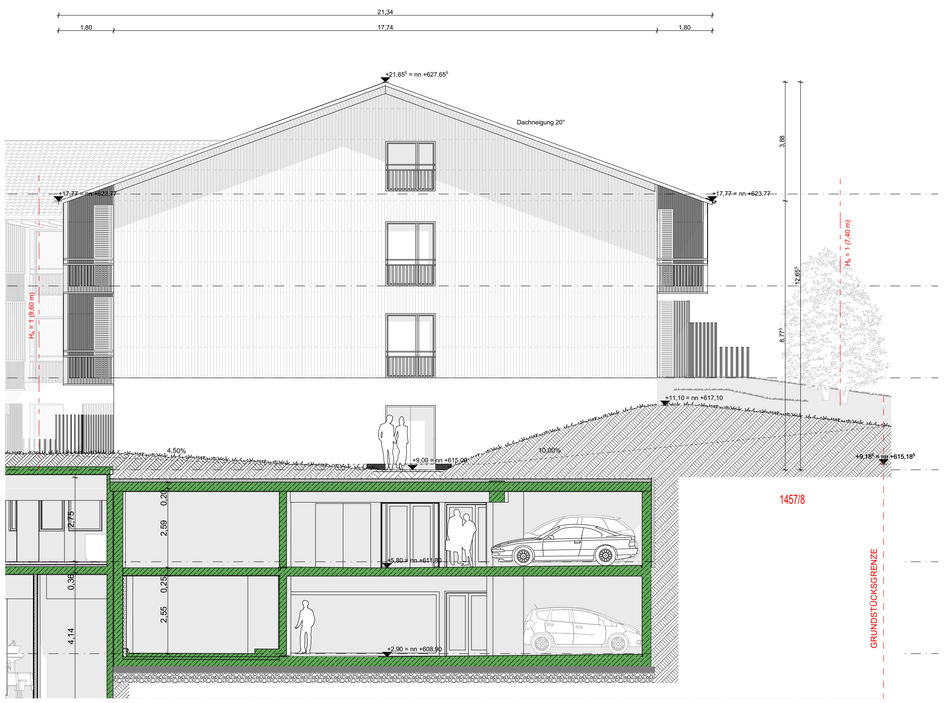

H2 — Ansicht Süd — 1:100

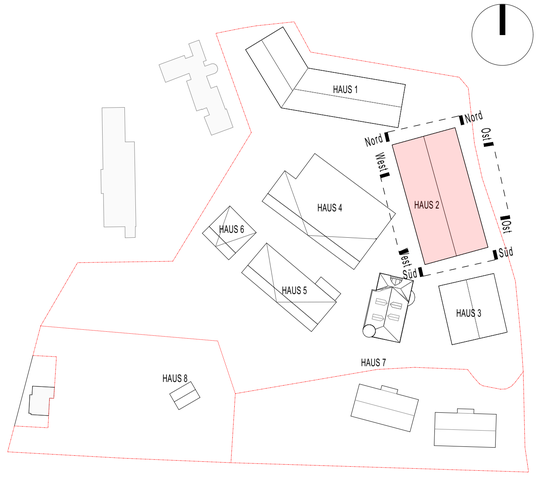

Allgemeine Geschäftsbedingungen:
MTP garantiert, dass die Designs, Zeichnungen, Pläne und Unterlagen, sein eigenes Werk sind und nicht absichtlich, zur Gänze oder im wesentlichen, Werke oder Materialien Dritter imitiert werden.
Etwaige Modifikationen bedürfen der vorherigen Genehmigung durch MTP.
Mangels eines ausdrücklichen Widerspruchs zu einem Dokument gemäß vertraglich vereinbarter Frist gelten diese Unterlagen als unwiderruflich genehmigt.
Sämtliche Daten, Grafiken und Ausführungen beziehen sich ausschliesslich und exklusiv auf den ästhetischen Teil und niemals auf die technische Umsetzung des Projekts.
Die technische Umsetzung des Projekts, durchgeführt seitens Dritter, bedarf der schriftlichen Genehmigung durch MTP. Andernfalls MTP keine Verantwortung für erfolgte Modifikationen und Varianten übernimmt und sich das Recht vorbehält den Gebrauch der Marke "Matteo Thun" zu entziehen.

Matteo Thun
MILANO

Projekt
Seniorenwohnstift

Plan n°
302_A

Ort
Ambach

Plan Inhalt
Ansichten Haus 2
H2

Plan code
AMB_AR_DD__302_A

Projekt code
16-0066

Datum
30.07.2019

Maßstab
1:100

Designer
DR_MBe_MW

Digitale Datei nr.
AMB_AR_DD__302_A.dwg

Plangroße
A1

Entwurfsplanung

Überarbeitung

Index	Datum	Inhalt	Designer	Geps.	Freigabe
A	23.3.2021	Planausgabe, Änderungen siehe eingewolkte Bereiche			

Projekt Beteiligte

Tragwerkplaner	TGA Planer	Landschaftsarchitekt	Lokal Architekt
Wittmann Strukturmechanik AG Adam-Krafft-Str. 6 Marktredwitz	IST Energie Planung Rosenaustraße 40 Augsburg	Hinnentahler Schaar Franziskanerstraße 14 München	Meissl Architekten Hermannstalstraße 564 Herr Thomas Wawris

Bauherr	General Unternehmer	Künstlerische Oberleitung	Architekt
Kuratorium Wohnen im Alter Biberger Straße 50 82008 Unterach Herr Gerhard Schaller			Matteo Thun MILANO Matteo Thun & Partners s.r.l. Via Andrea Appiani 9 20121 Milano

Matteo Thun & Partners
Via Andrea Appiani 9, 20121 Milano Tel +39.02.6556911 Fax: +39.02.6570646 info@matteothun.com www.matteothun.com